


**СХЕМА СОЕДИНЕНИЯ**

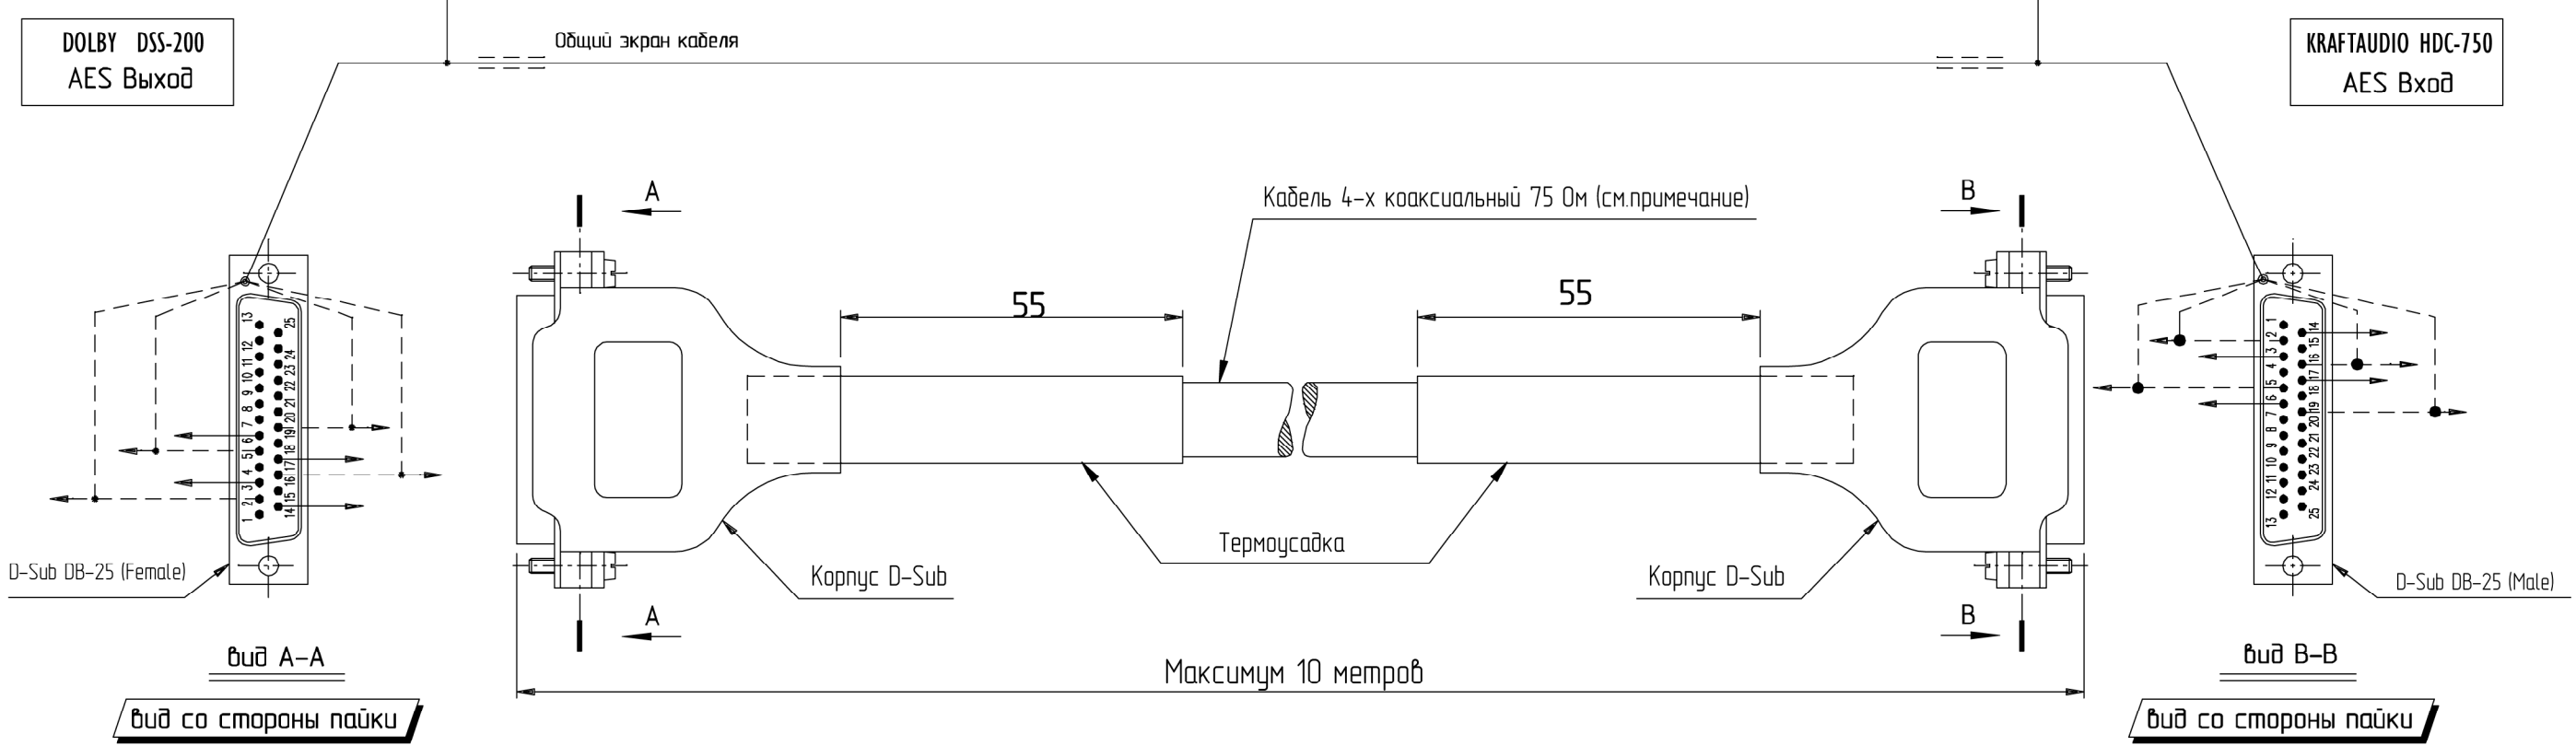

**Примечание**

Рекомендуемый тип кабеля KRAMER BC-4X

COMBIN DA-CON								
Изм.	Кол.	Лист	Ндк	Подп.	Дата			
Разраб.								
Проб.								
Кабель соединения сервера Dolby DSS-200 и звукового процессора KRAFTAUDIO HDC-750						Стадия	Лист	Листов
						Схема принципиальная		

Согласовано

Взвешено

Подп. и дата

Имя, Имя от.